

## Soupis nových pozemků

Označení pozemkových úprav:  
katastrální území: Olešná nad Vltavou  
obec: Olešná

stav dat KN ke dni: 26. 9. 2018  
zpracováno dne: 22. 3. 2019  
zpracovatel:

### Vlastníci zapsaní na listu vlastnictví (LV) č. 189

Příjmení, jméno, titul / název	Právní vztah	Rodné číslo / IČ	Adresa	Podíl
<b>Kálal František</b>	Vlastnické právo	RČ: -	Opařany 110, 39161 Opařany, okres Tábor	1/2
<b>Kálalová Marie</b>	Vlastnické právo	RČ: -	Opařany 110, 39161 Opařany, okres Tábor	1/2

### Pozemky v obvodu pozemkových úprav - řešené dle §2 zákona

Parcelní číslo (KN)	Pracovní parcelní číslo	Druh pozemku	Způsob využití nemov.	Způsob ochr. nemov.	Výměra m <sup>2</sup>	Ocenění pozemku			Ocenění porostu			Vzdálenost m	Další údaje §8 odst. 1 zákona (zást. právo, věcné břemeno aj.)	Poznámka
						BPEJ	Výměr a m <sup>2</sup>	Cena Kč	Druh	Výměr a m <sup>2</sup>	Cena Kč			
	189/1	orná půda		27	17205	14V26	276	466.44				1210	VB1	
						52901	16928	152352.00						
						56701	1	1.39						
<b>Celkem</b>					<b>17205</b>			<b>152819.83</b>			<b>0.00</b>	<b>1210</b>		
<b>Celkem včetně ceny porostu</b>								<b>152819.83</b>						
<b>Zaokrouhlení dle § 21 odst. 2 vyhlášky 13/2014 Sb.</b>								<b>152820.00</b>						
<b>Součet výměr podle druhů pozemků v m<sup>2</sup>: orná půda 17205</b>														
<b>Celkem dle soupisu nároků (upravený stav)</b>					<b>17155</b>			<b>132880.00</b>				<b>1312</b>		
<b>Úbytek (-), přírůstek (+) v %</b>					<b>+0.3</b>			<b>+15.0</b>				<b>-7.8</b>		

Doplatek: Kálal František souhlasí s uhrazením rozdílu ceny dle §10 odst.2 zákona č. 139/2002 Sb. ve výši **7312.40** Kč.

Doplatek: Kálalová Marie souhlasí s uhrazením rozdílu ceny dle §10 odst.2 zákona č. 139/2002 Sb. ve výši **7312.40** Kč.

Vlastníci souhlasí s překročením kritérií přiměřenosti navržených pozemků dle §10 odst.5 zákona č. 139/2002 Sb.

Souhlas vlastníků k novému uspořádání pozemků vyjádřený podpisem:

**Kálal František (RČ: -)** ..... datum ..... podpis .....

**Kálalová Marie (RČ: -)** ..... datum ..... podpis .....

### Pozemky v obvodu pozemkových úprav - neřešené podle §2 zákona

Nebyly nalezeny žádné pozemky.

### Pozemky mimo obvod pozemkových úprav

Nebyly nalezeny žádné pozemky.

### Vysvětlivky

#### Označení parcely

KN parcela katastru nemovitostí

#### Způsob ochrany nemovitosti

27 zemědělský půdní fond

### Ceník použitých kódů (Kč/m<sup>2</sup>):

kód	cena	poznámka	kód	cena	poznámka

## Soupis nových pozemků

14V26	1.69	52901	9.00
56701	1.39		

### Úplná znění jiných právních vztahů


VB1 Předání údaje o nemovitosti do evidence ÚZSVM Nedostatečně identifikovaný vlastník

*vedené na* LV 188: PK 745, LV 189: PK 708, PK 748/1, PK 748/2, PK 748/3, LV 226: PK 1060, PK 1062/2 v k.ú. Olešná nad Vltavou


Kódy pro bližší určení pozemku odpovídají vyhlášce č. 357/2013 Sb., v případě BPEJ vyhlášce č. 441/2013 Sb., ve znění pozdějších předpisů (oceňovací vyhláška).

---

Vyhotoveno systémem PROLAND (13.71.109251)

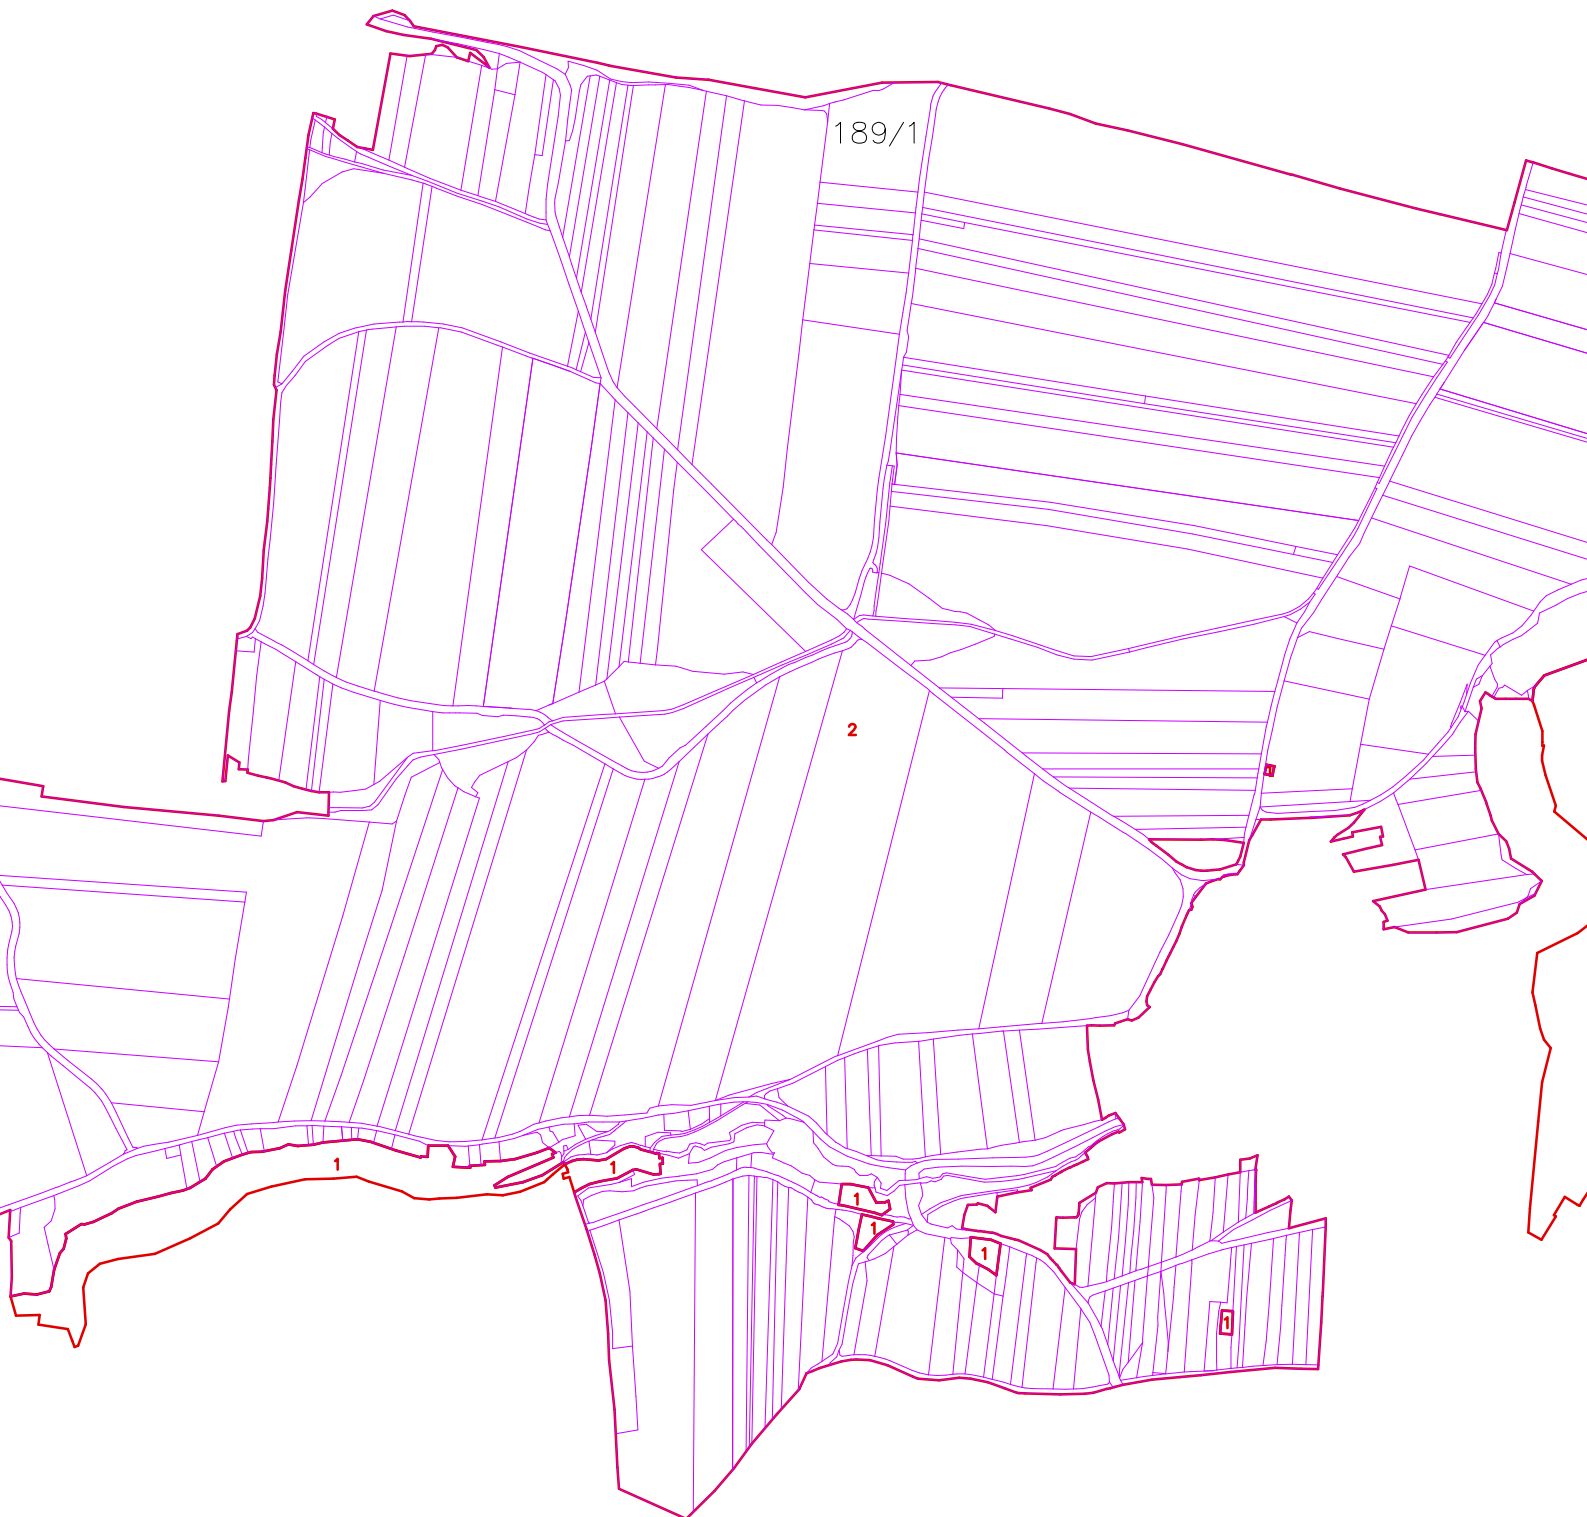

Okres <i>Písek</i>	Obec <i>Olešná</i>	Katastrální území <i>Olešná nad Vltavou</i>	GK Hoška–Komárek s.r.o. Stará cesta 546/II Jindřichův Hradec 377 01 tel.384 362 432
List vlastnictví <i>189</i>	Mapový list <i>Písek 5–1/42</i>	Měřítko <i>1:10000</i>	
<b>NÁVRH NOVÉHO USPOŘÁDÁNÍ</b>			
Vyhotovil <i>Ing. Jan Hoška</i>		Dne <i>25.03.2019</i>	

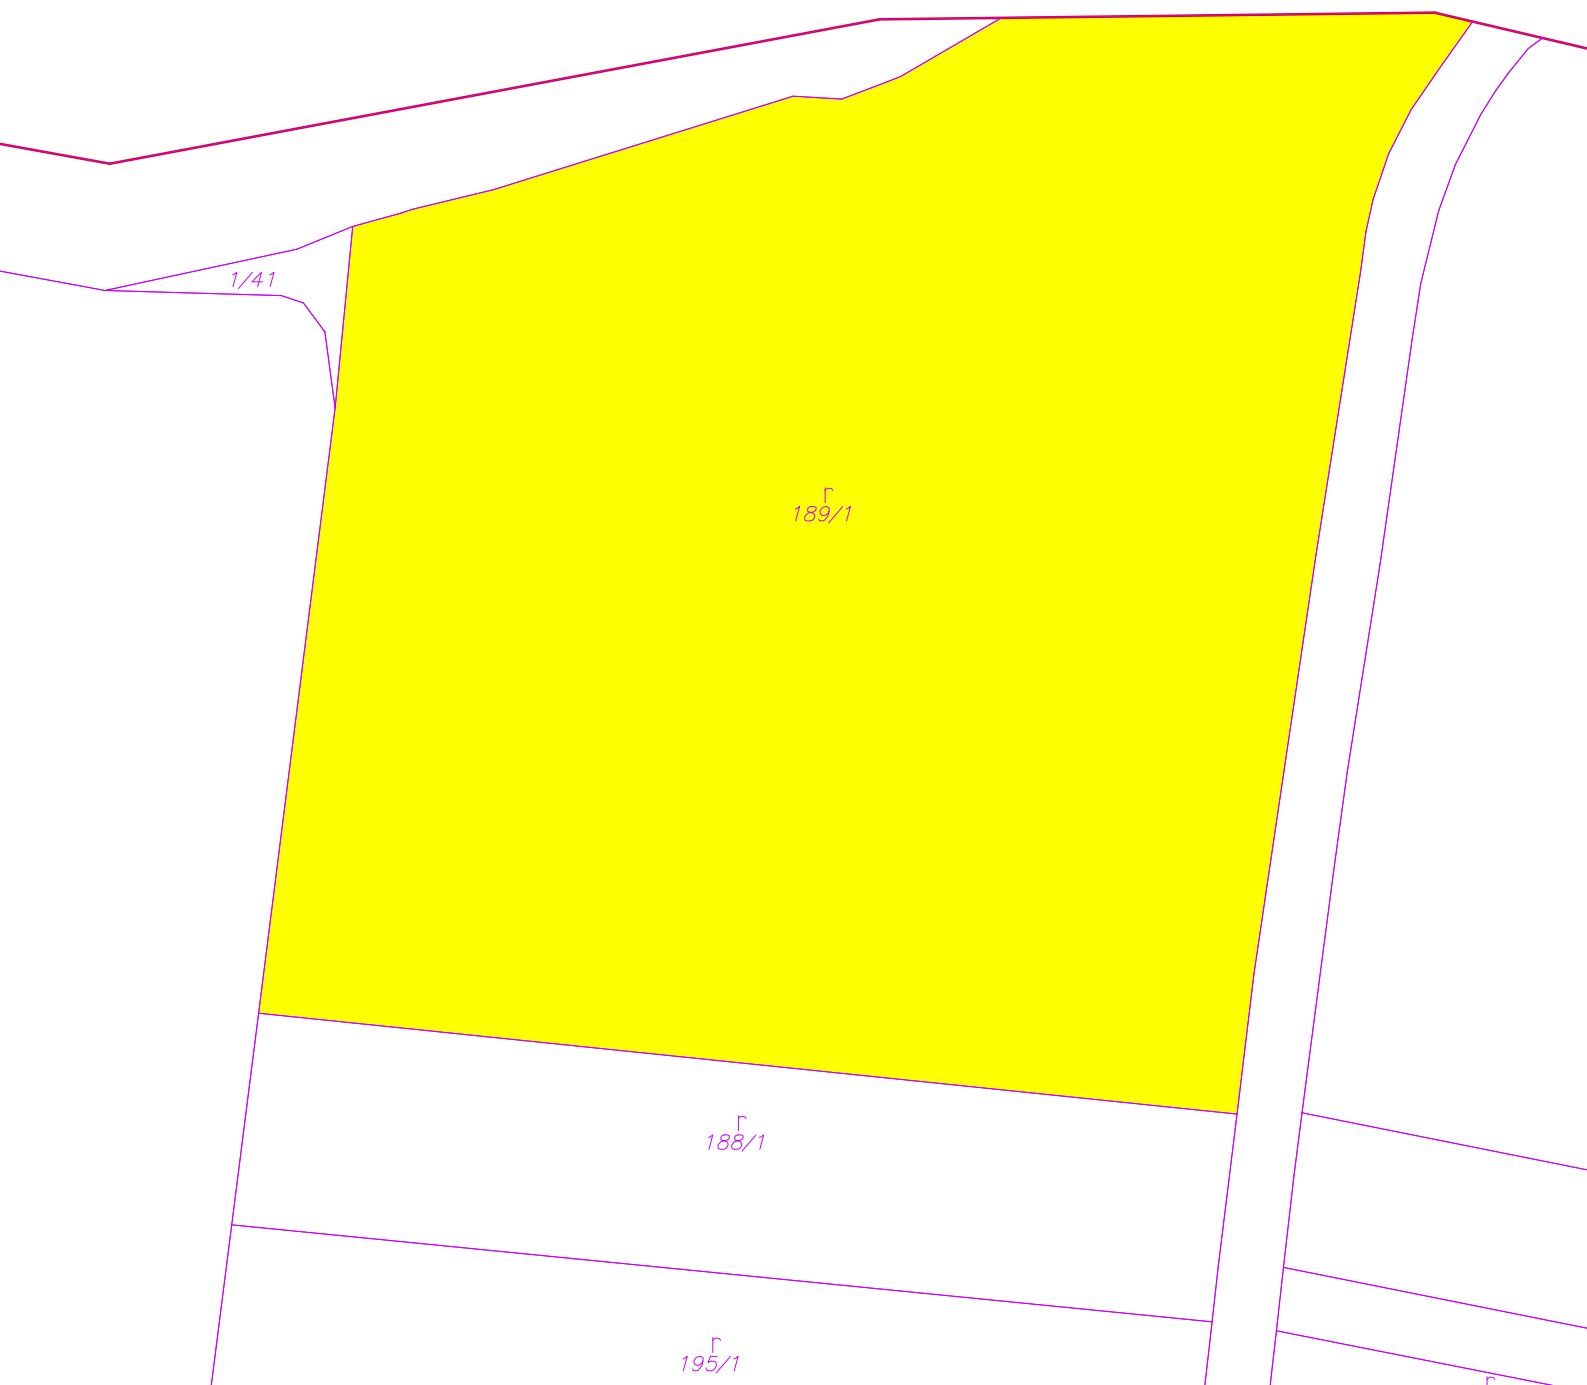

Okres <i>Písek</i>	Obec <i>Olešná</i>	Katastrální území <i>Olešná nad Vltavou</i>	GK Hoška–Komárek s.r.o. Stará cesta 546/II Jindřichův Hradec 377 01 tel.384 362 432
List vlastnictví <i>189</i>	Mapový list <i>Písek 5-1/22</i>	Měřítko <i>1:1000</i>	
<b>NÁVRH NOVÉHO USPOŘÁDÁNÍ</b>			
Vyhotovil <i>Ing. Jan Hoška</i>		Dne <i>25.03.2019</i>	