
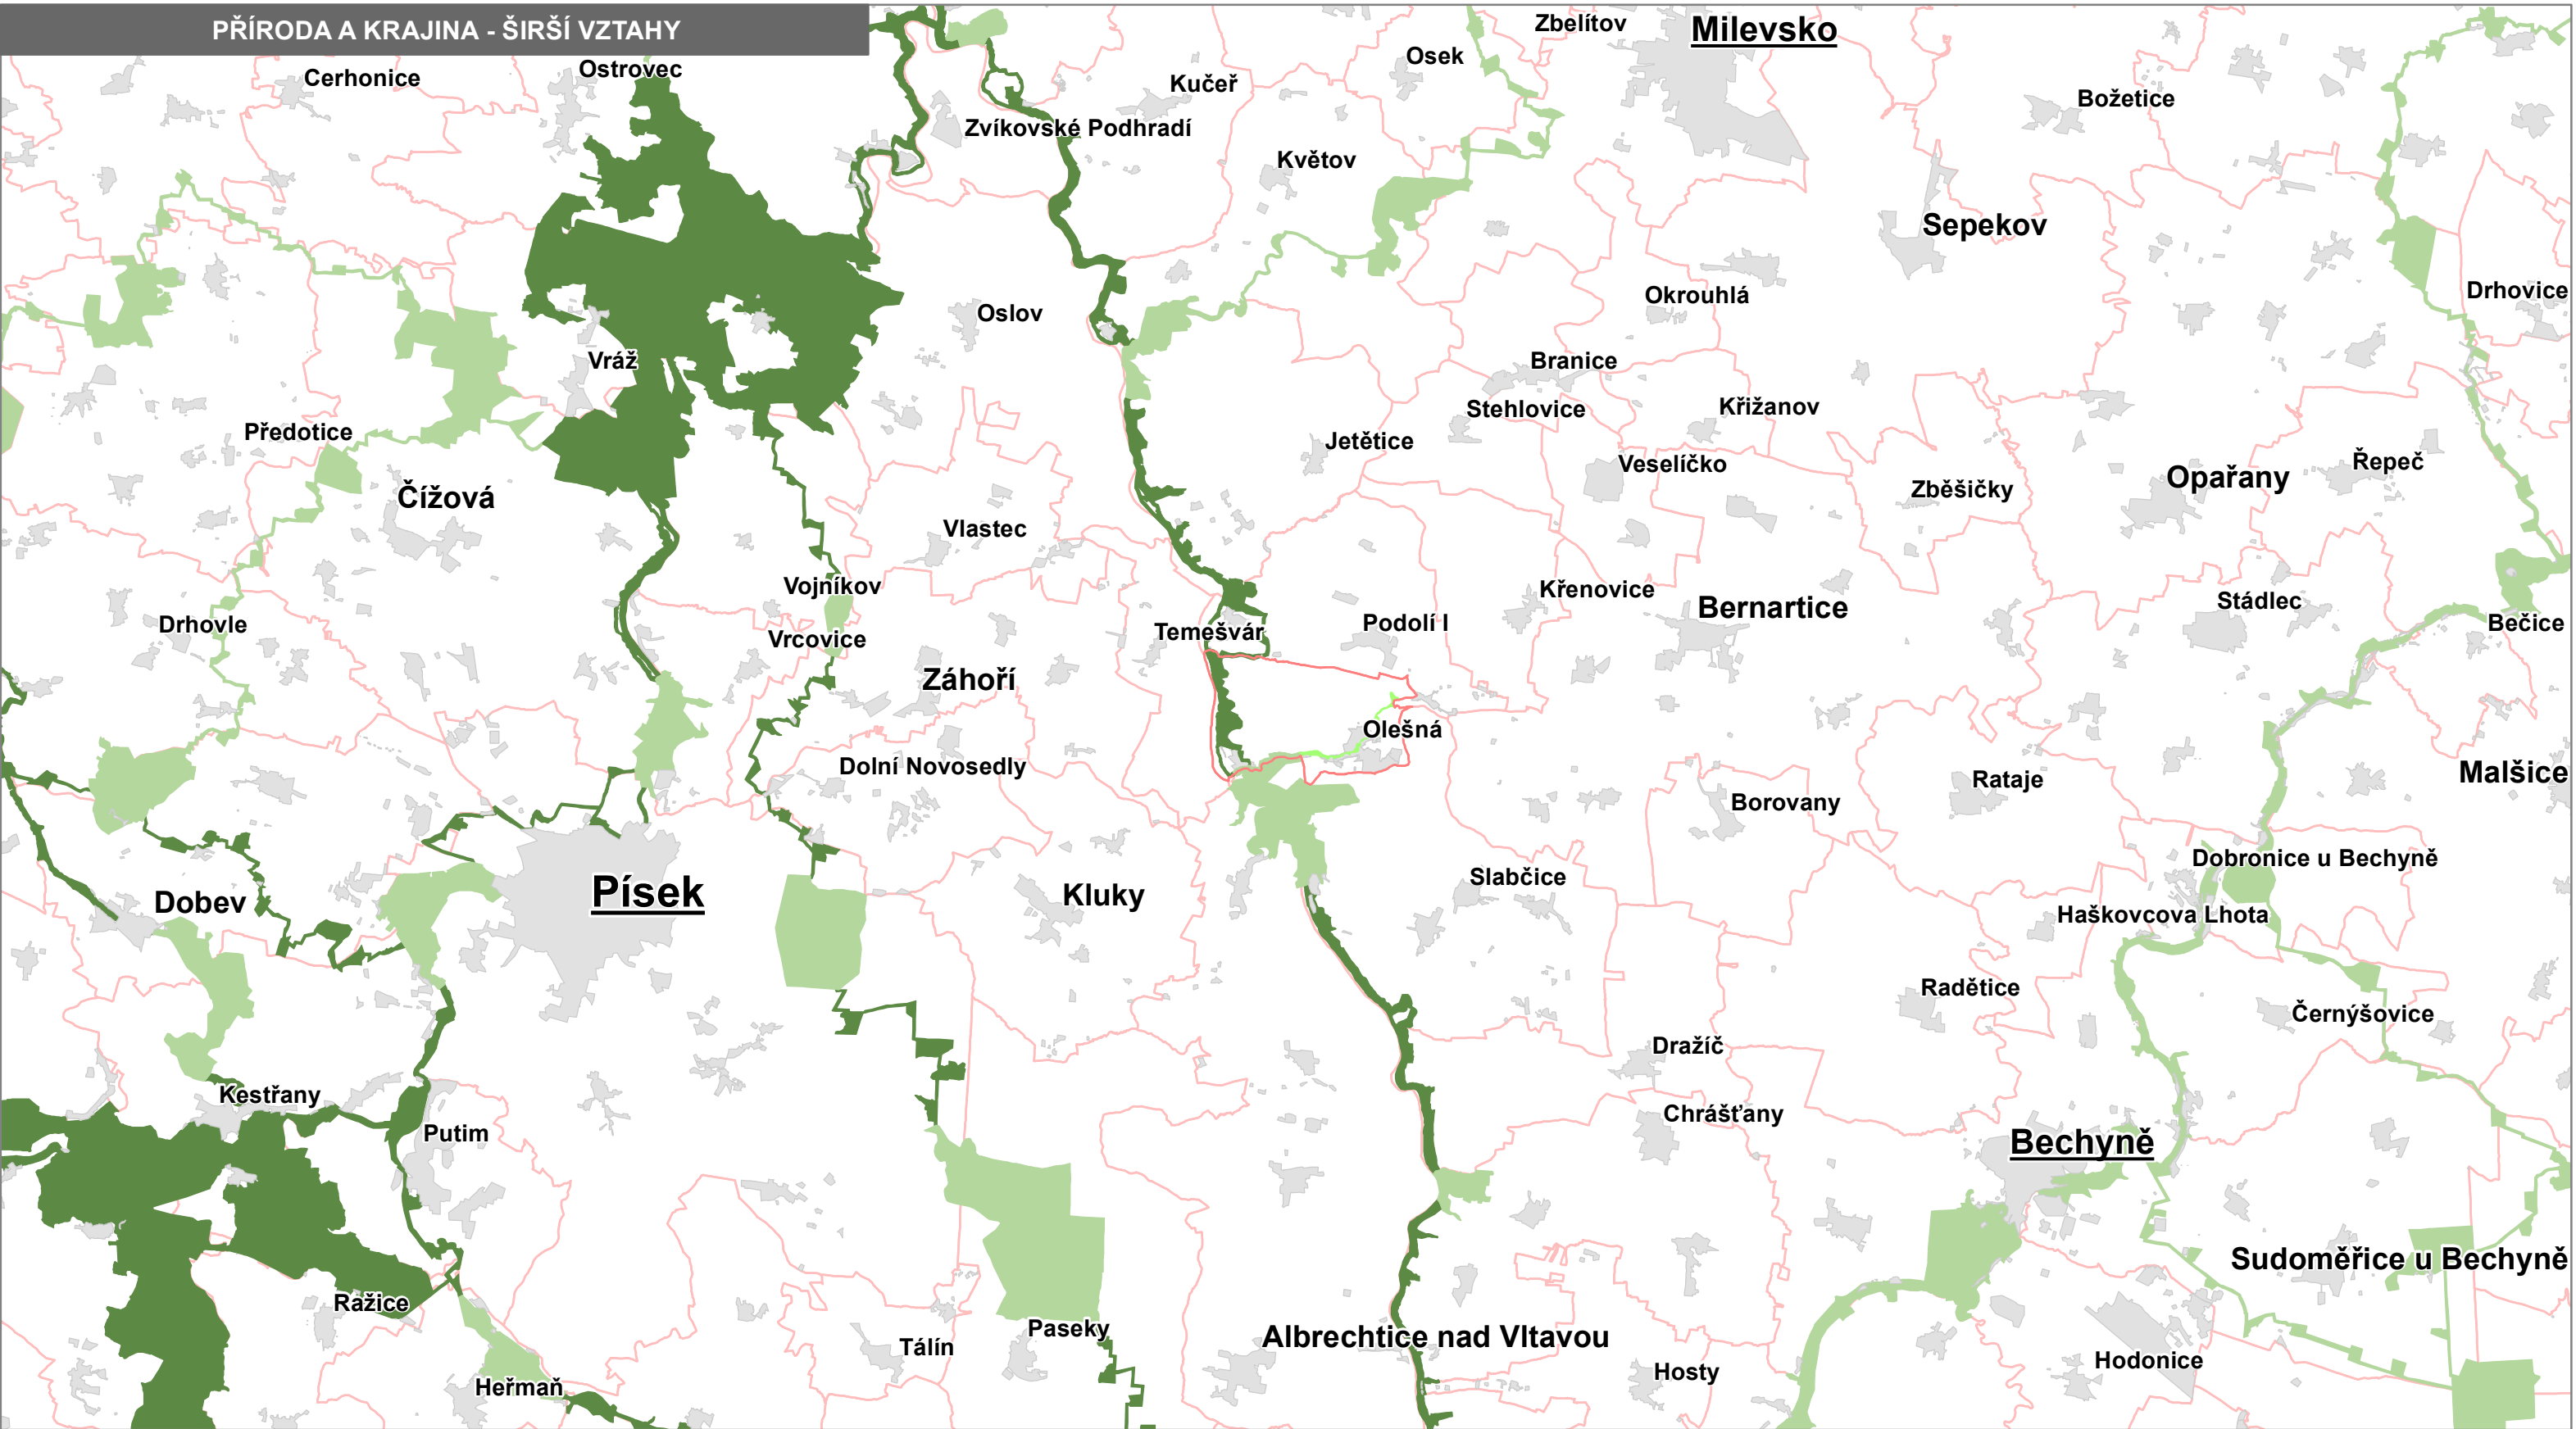
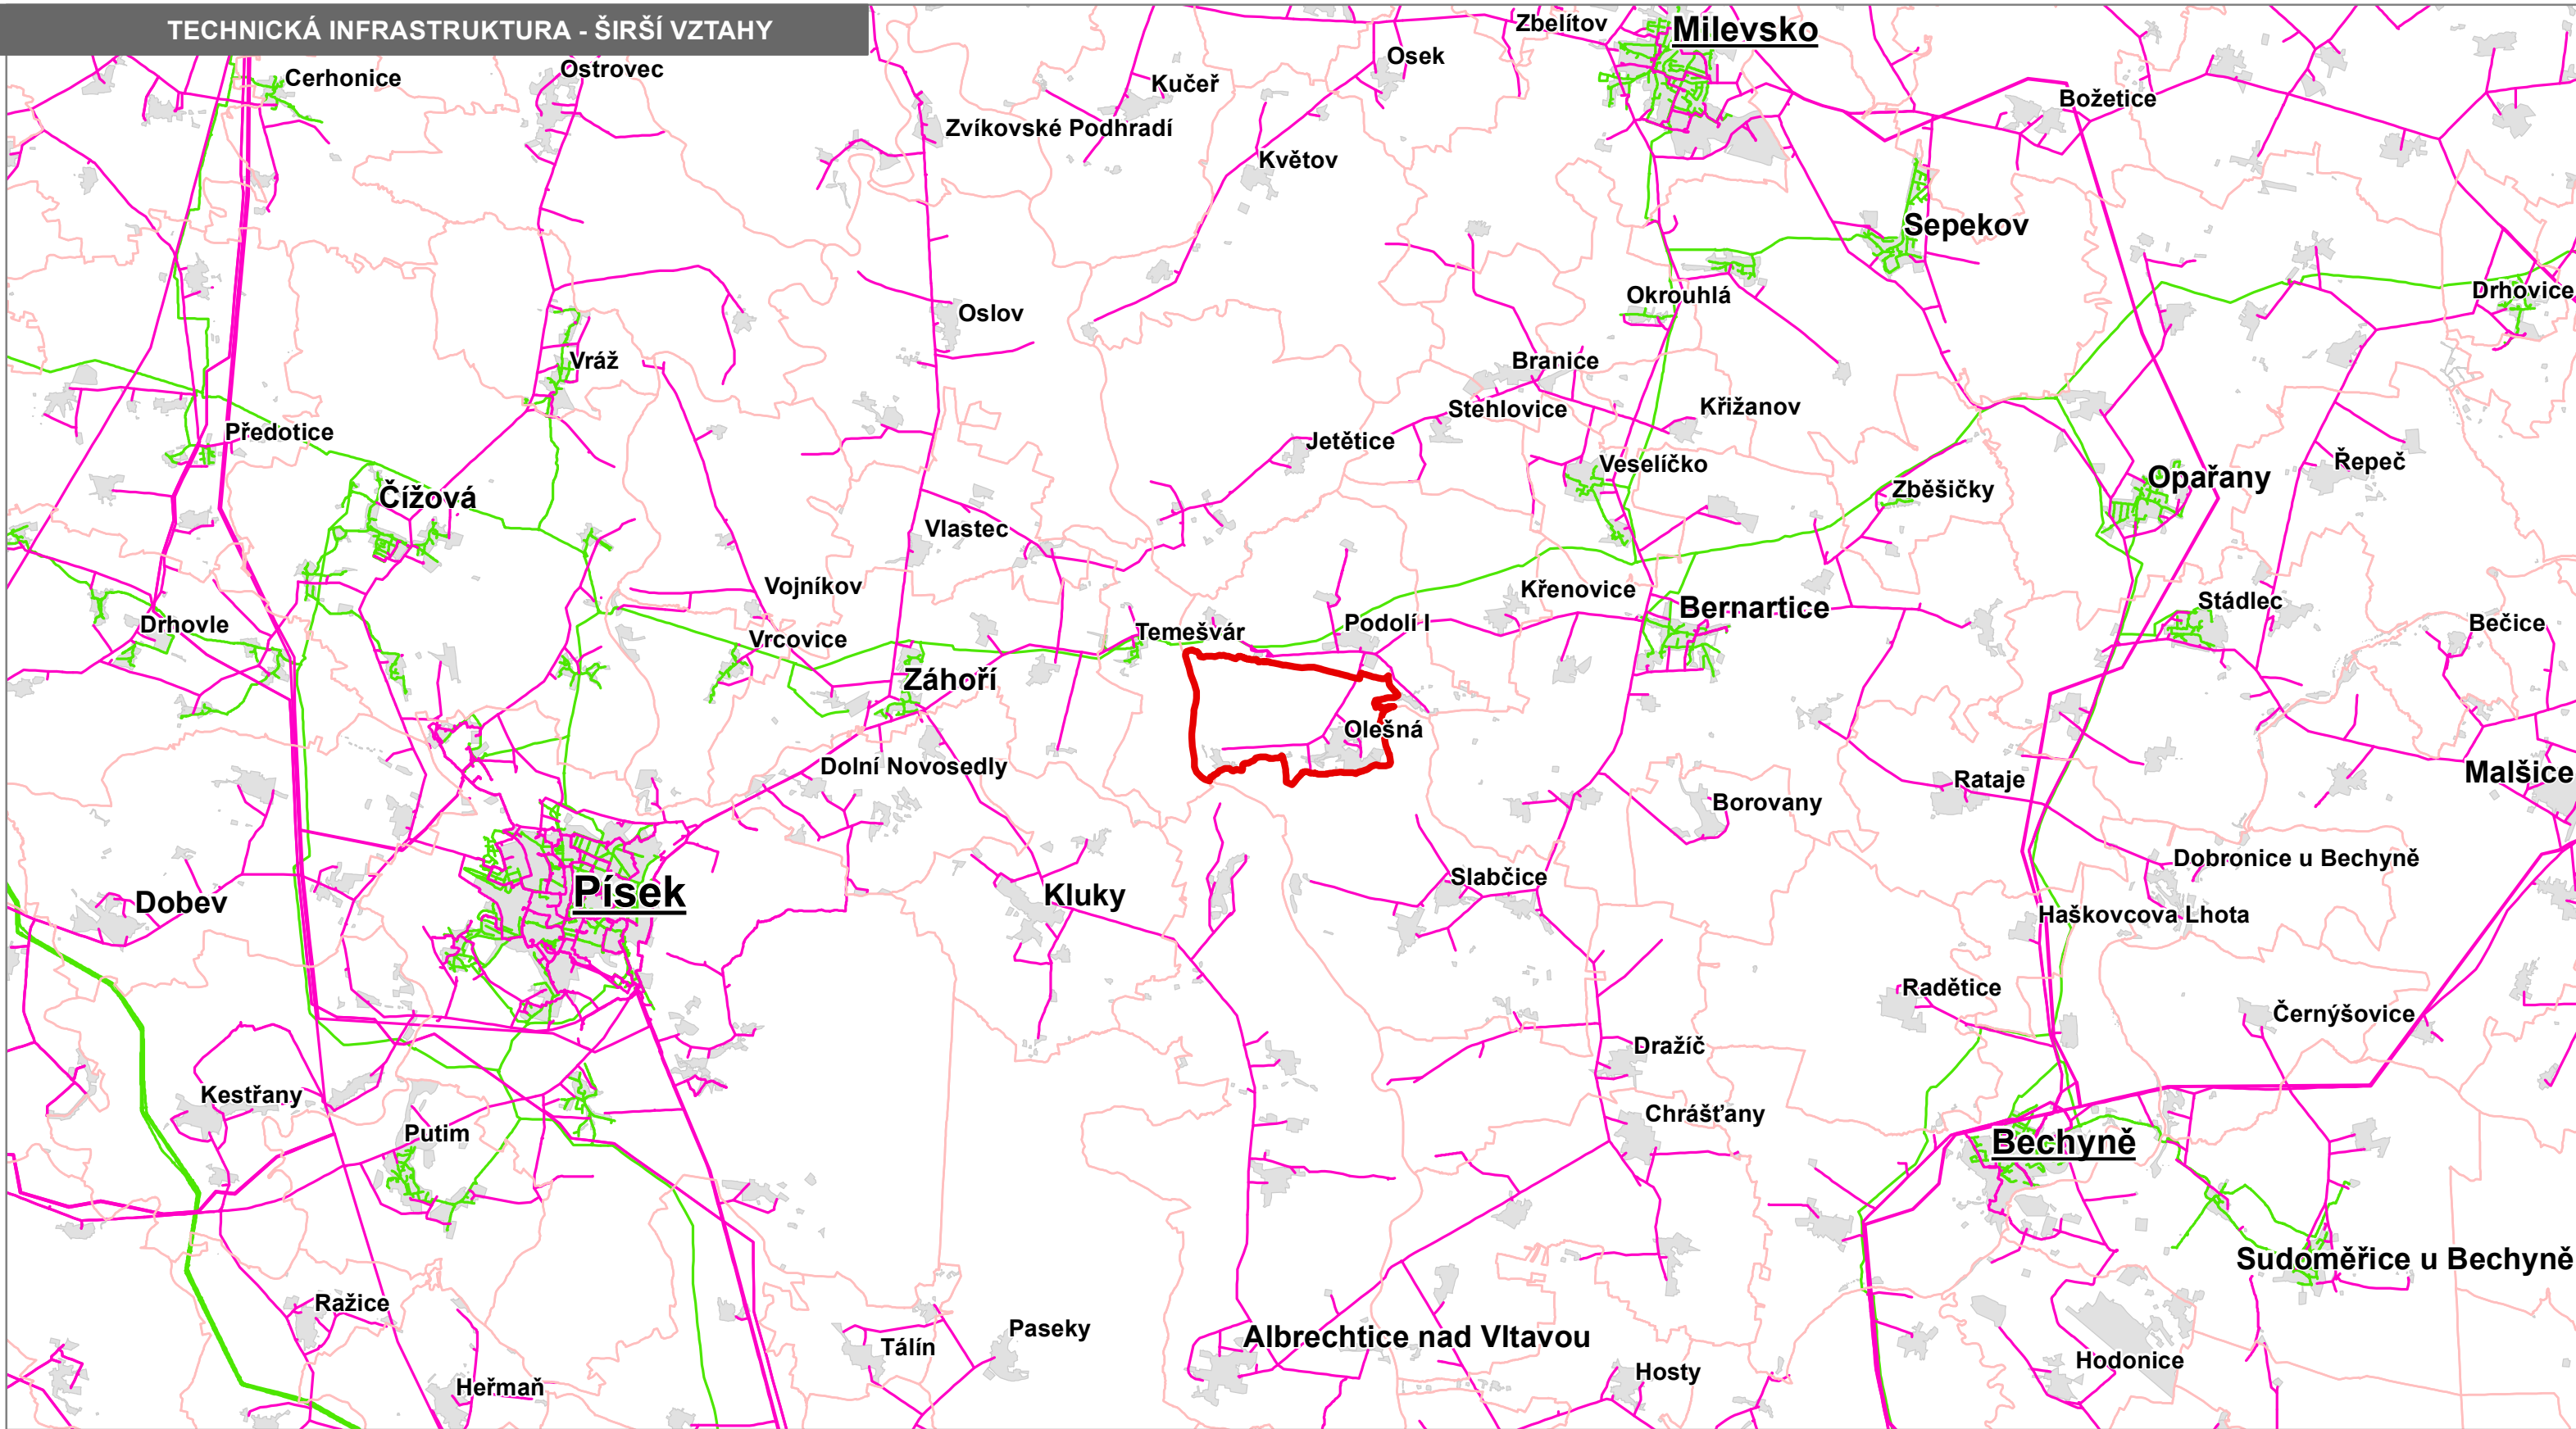
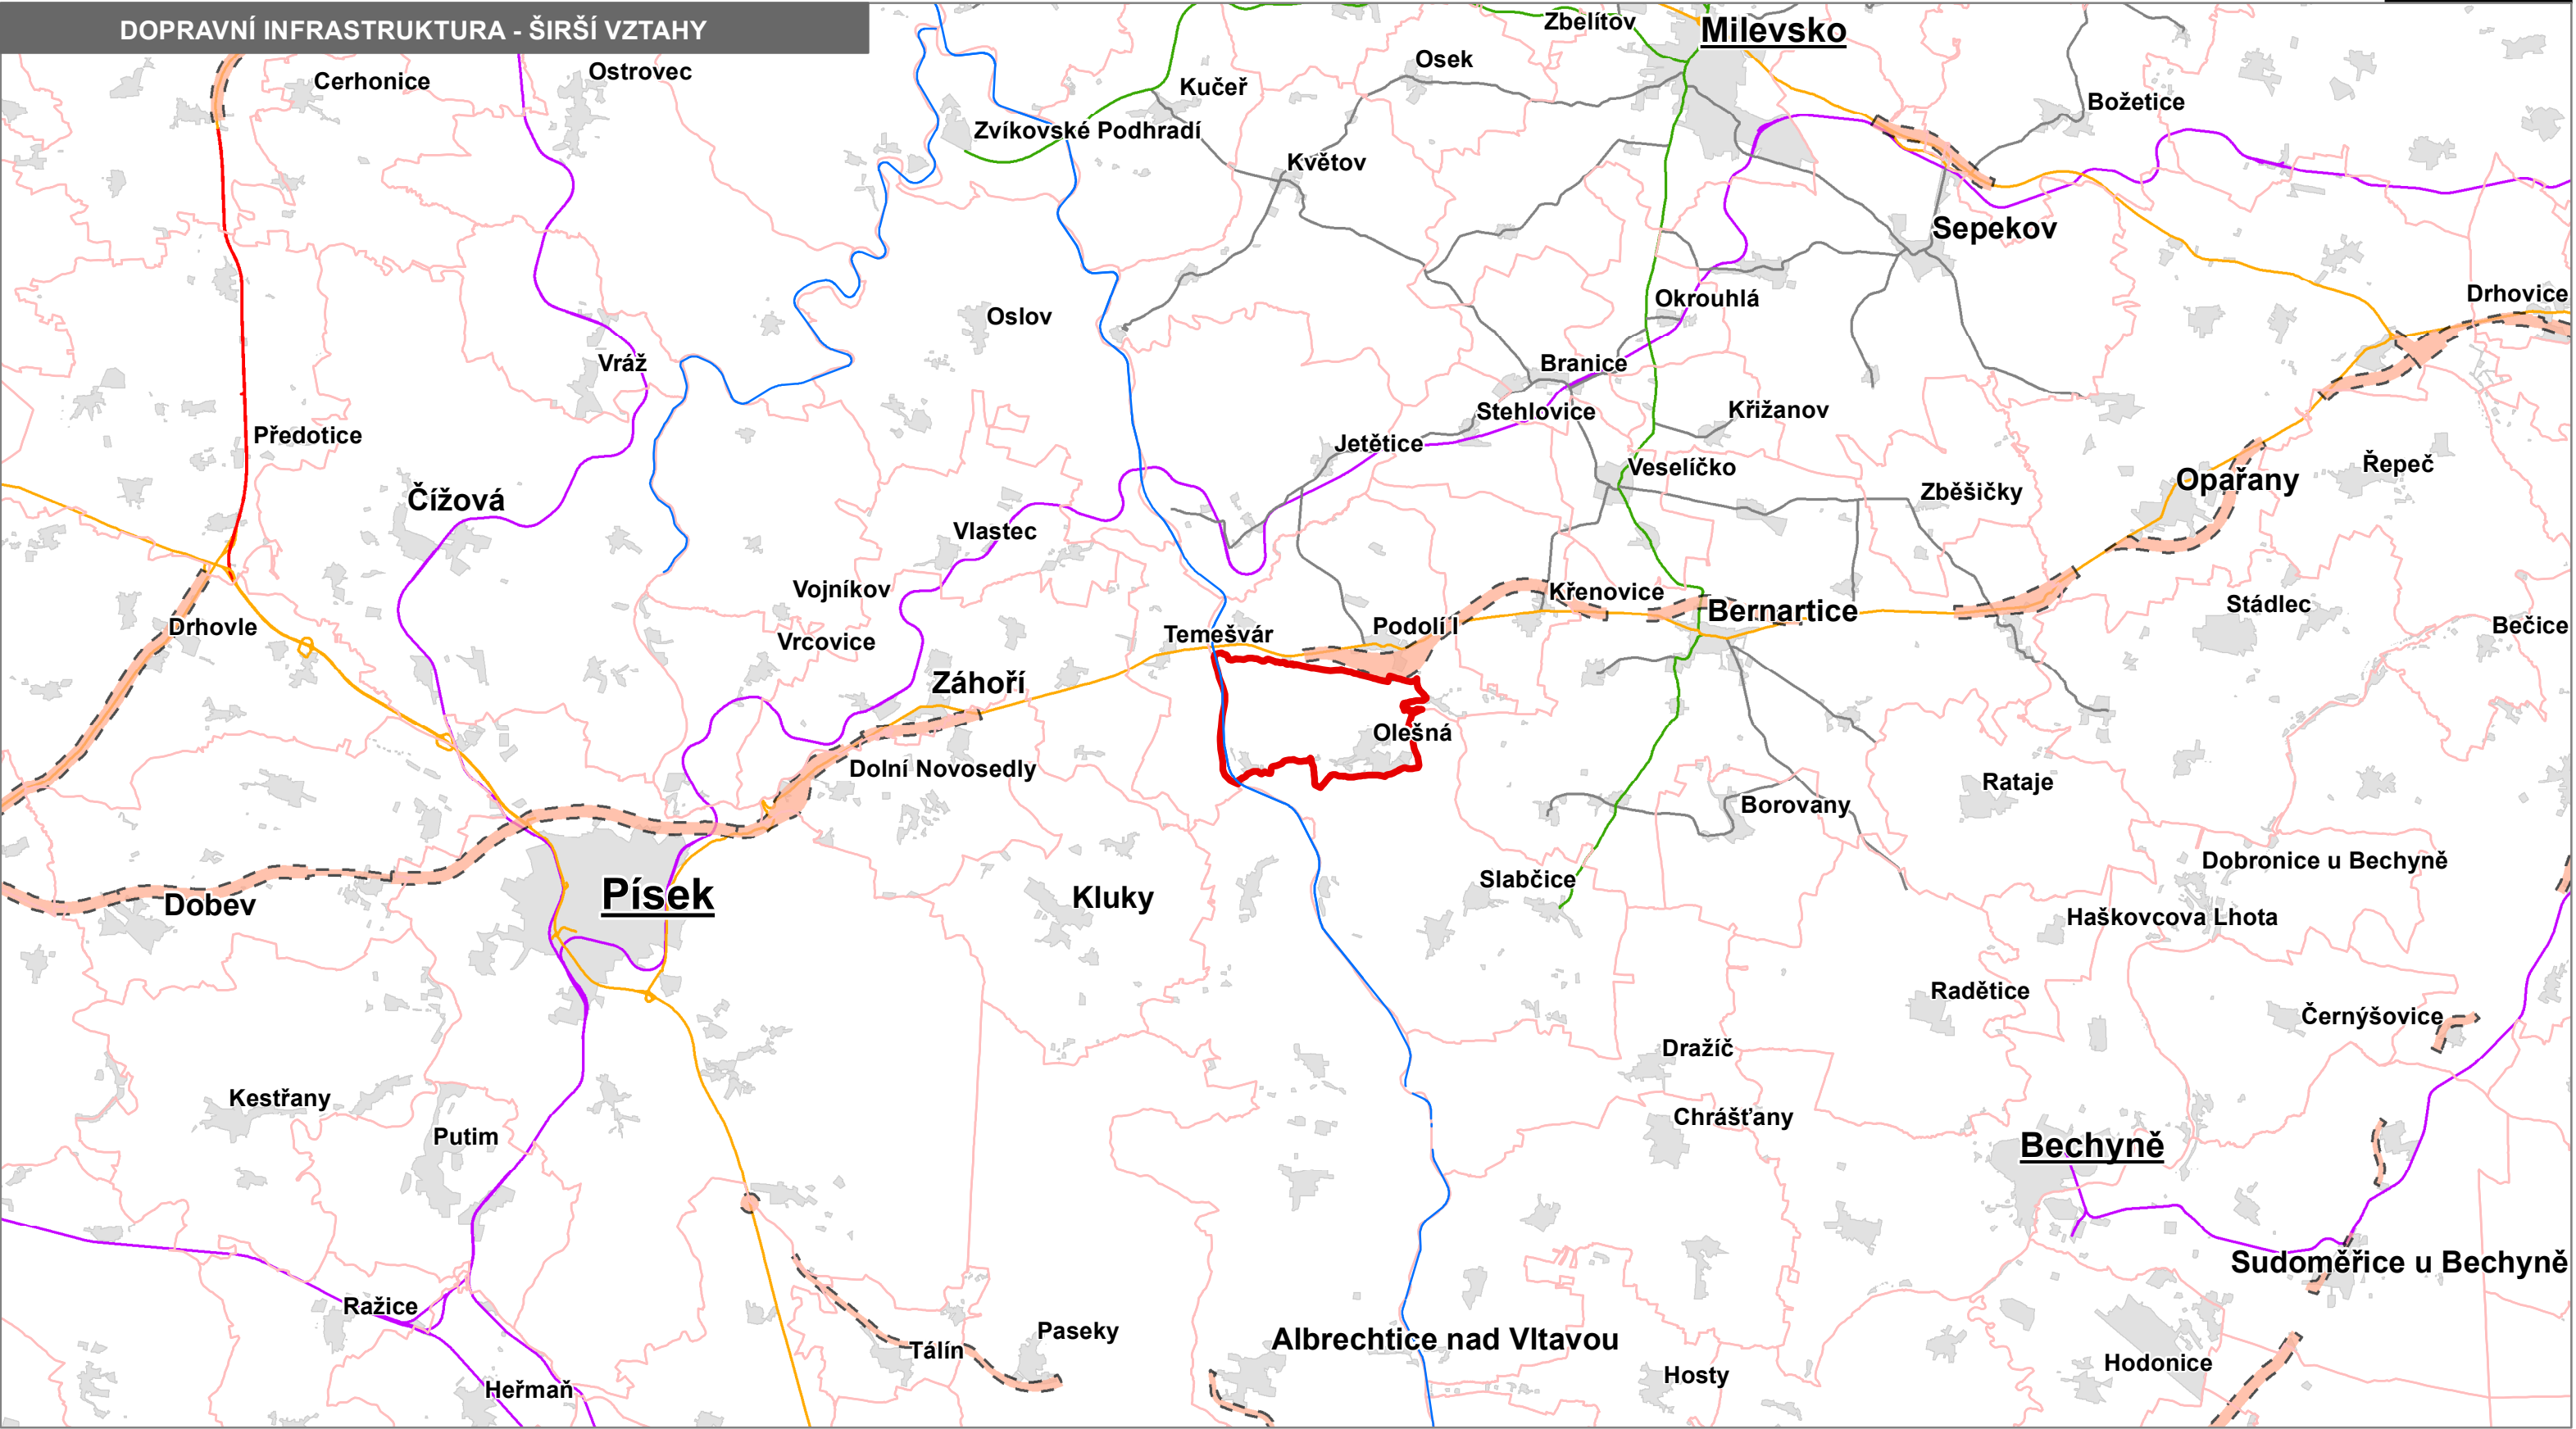


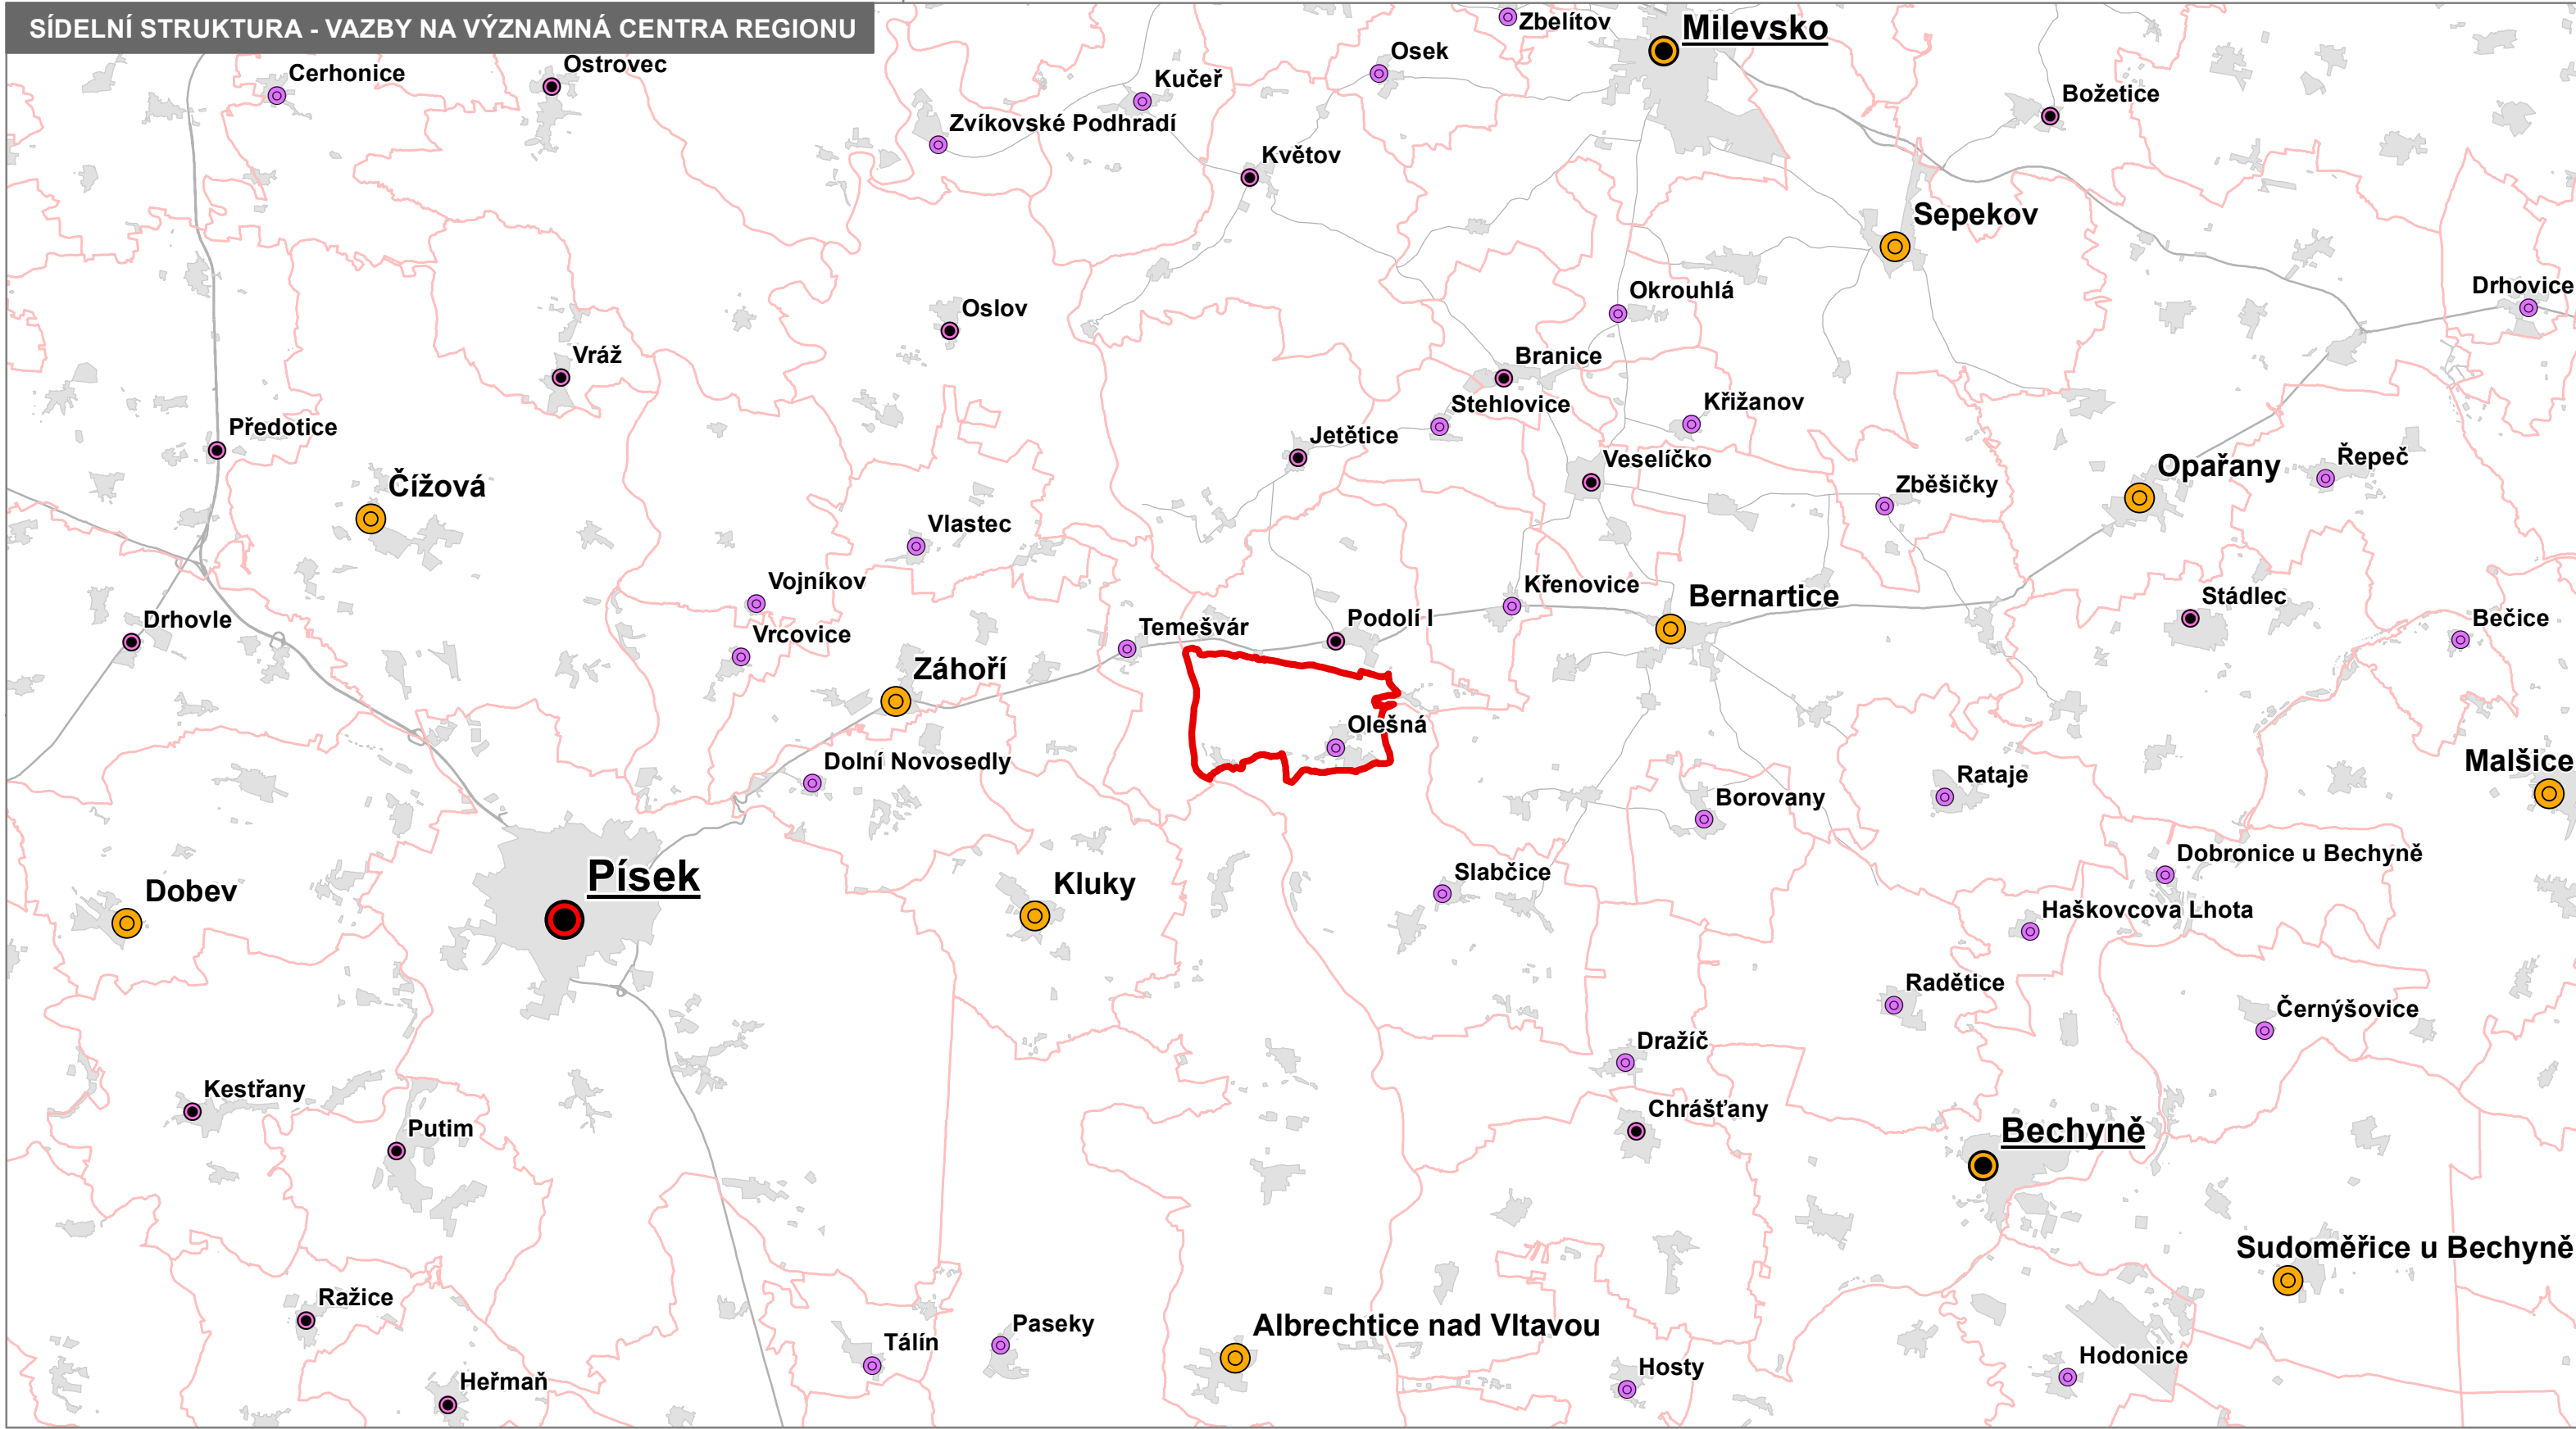

stav	návrh	popis
		vyšší centrum významné
		vyšší centrum ostatní
		střední centrum významné
		střední centrum ostatní
		nižší centrum
		lokální centrum
		významné směry vyjíždky (vazby na okolní centra)

stav	návrh	popis
		dálnice
		silnice I. třídy
		silnice II. třídy
		silnice III. třídy
		železniční dráha
		vodní cesta
		koridory dopravní infrastruktury dle ZÚR, v platném znění

stav	návrh	popis
		vedení elektrické energie
		plynovody - VVT a VT

stav	návrh	popis
		nadregionální ÚSES
		regionální ÚSES
		lokální ÚSES

stav	návrh	popis
		hranice obce
		hranice řešeného území

ZÁZNAM O ÚČINNOSTI
vydávající správní orgán: Zastupitelstvo obce Olešná
datum nabytí účinnosti: pořízovatel: Městský úřad Písek
oprávněná osoba pořizovatele: Mgr. Roman Fouček

ÚZEMNÍ PLÁN OLEŠNÁ
6. VÝKRES ŠIRŠÍCH VZTAHŮ
NÁVRH PRO VYDÁNÍ

ZHOTOVITEL
STUDIO Ing. Lenka Šimová
NOLMAT Ing. arch. Filip Dubský

MĚŘÍTKO
1:100 000